


ÚZEMNÝ PLAN OBCE LIESKOVANY

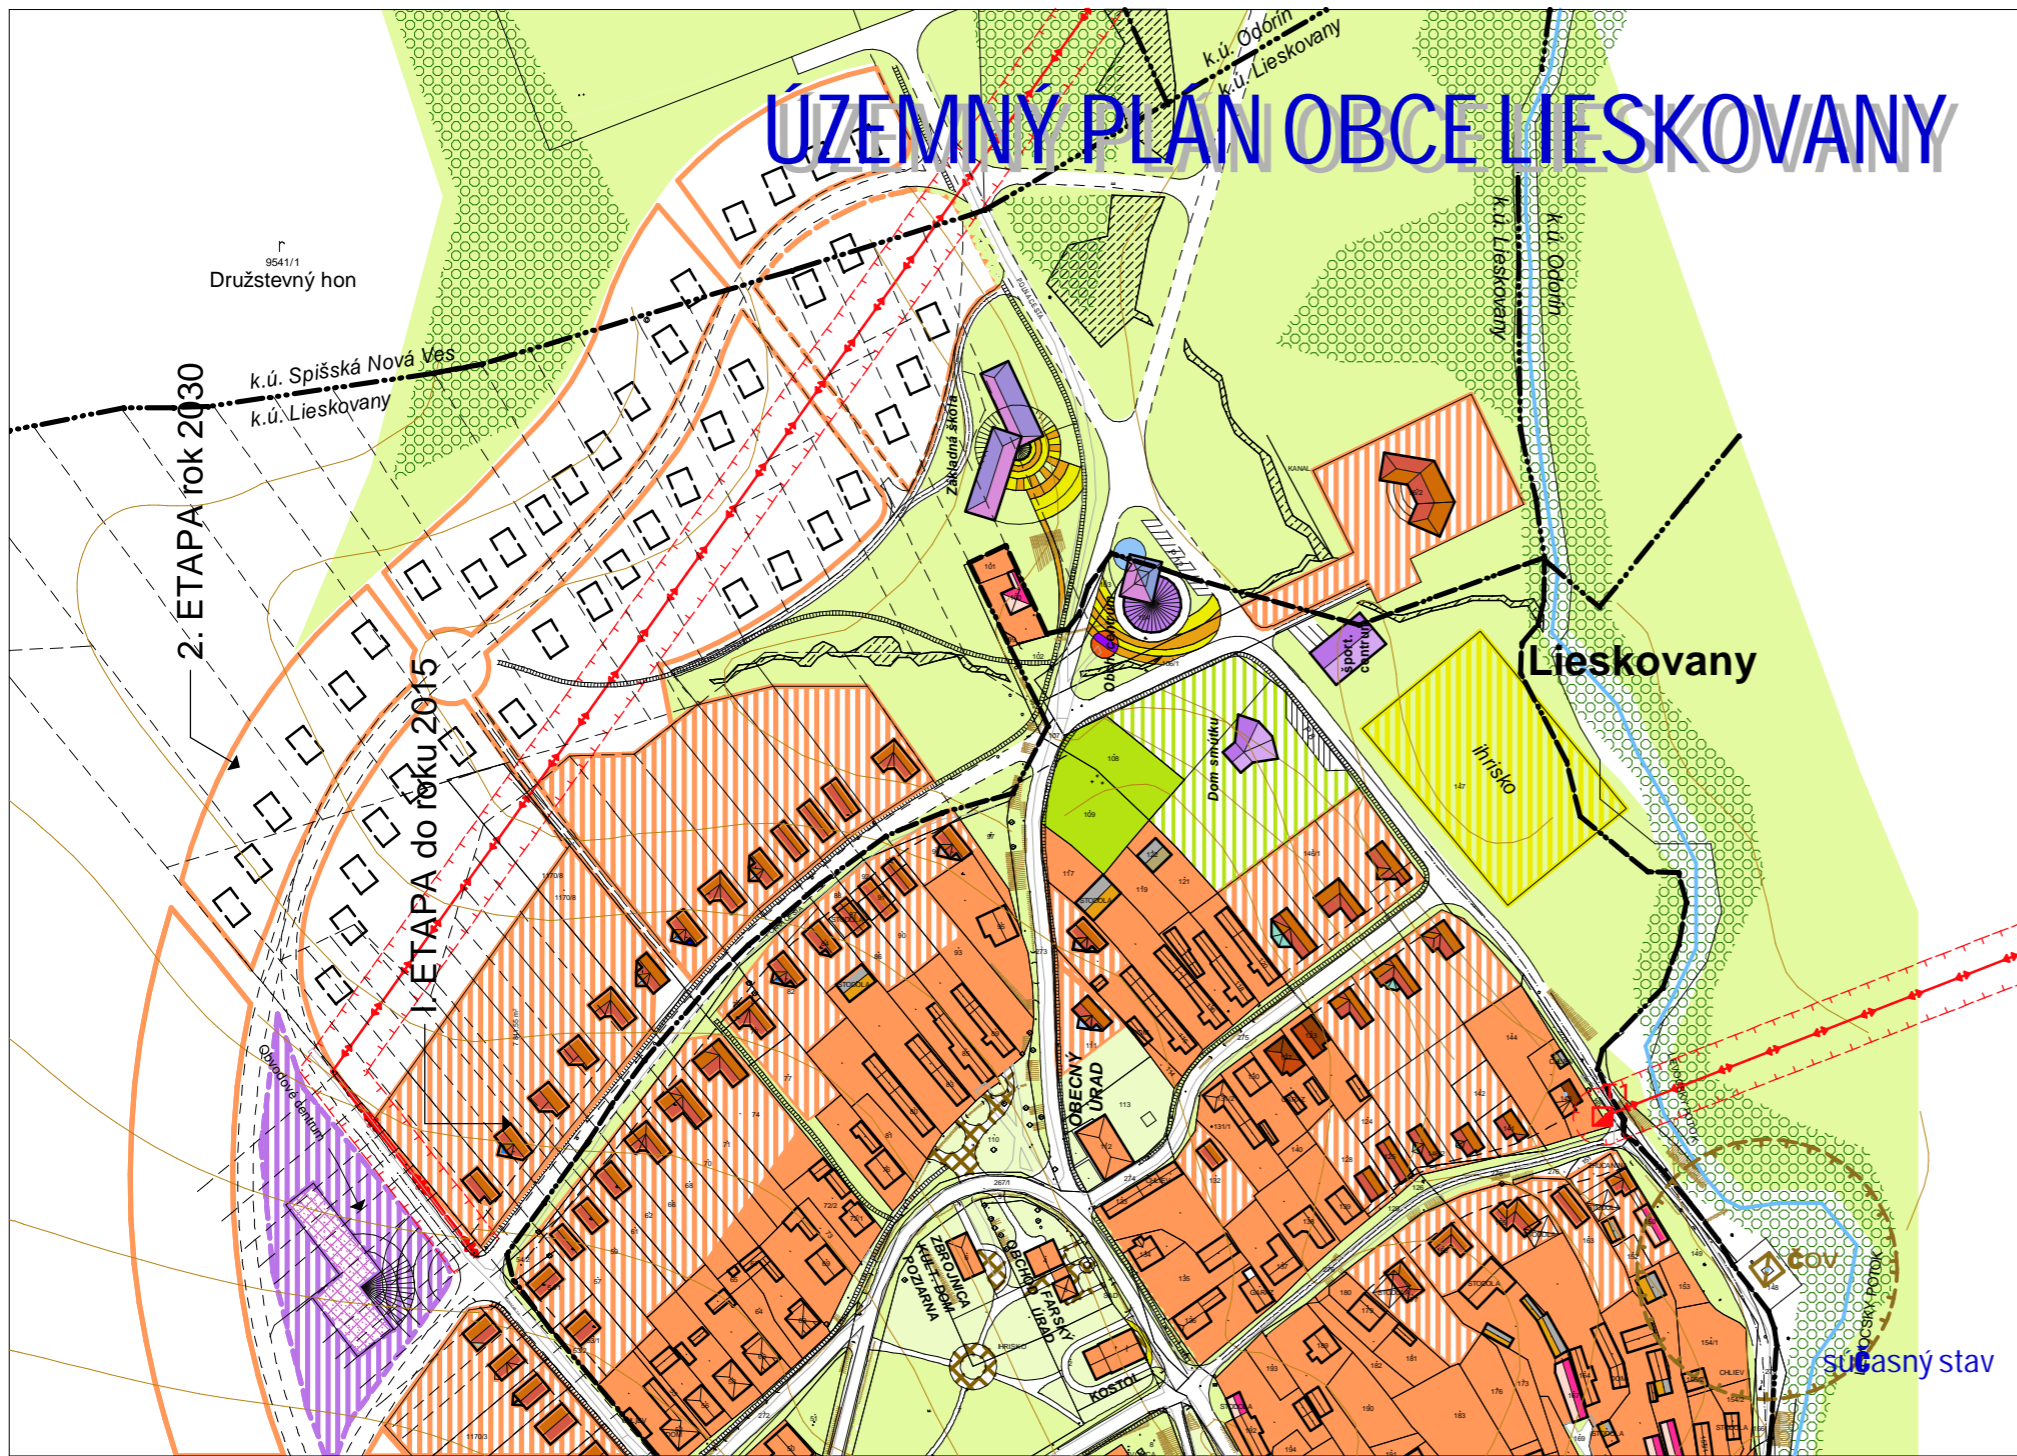

LEGENDA :


exist	návrh r. 2015	výhľad r. 2030	
			hranica katastrálneho územia
			hranica zastavaného územia k 1.9.1999 hranica navrhovanej zastavanosti územia
			ochranné pásma všetkých druhov
			VN 22 kV vedenie
			plochy rodinných domov
			plochy bytových domov
			plochy občianskej vybavenosti
			plochy športu a rekreácie
			plochy záhrad pri rodinných domoch
			plochy verejnej zelene
			plochy cintorínov
			plochy verejných priestranstiev
			plochy ekologicky významných segmentov
			plochy vodných tokov a vodné plochy
			zberné a obslužné komunikácie funkčnej triedy B, C
			dôležité pešie komunikácie a priestranstvá
			dôležité pešie komunikácie a priestranstvá



NÁVRH ÚPN - OBCE LIESKOVANY m 1: 2000

výkres č. : 2

KOMPLEXNÝ URBANISTICKÝ NÁVRH

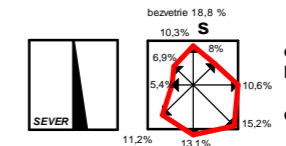

obstarávateľ : Obecný úrad Lieskovany
 hlavný riešiteľ : Ing.arch. Pastiran Ján
 dátum : rok 2000

súčasny stav